


\*\*ODSTUPOVÉ VZDIALENOSTI HRACÍCH PRVKOV SÚ ODPORUČANÉ, ICH DOPADOVÉ ZÓNY SA NESMÚ NAVZAJOM PREKRÝVAŤ

416/1  
OBECNÁ KOMUNIKÁCIA

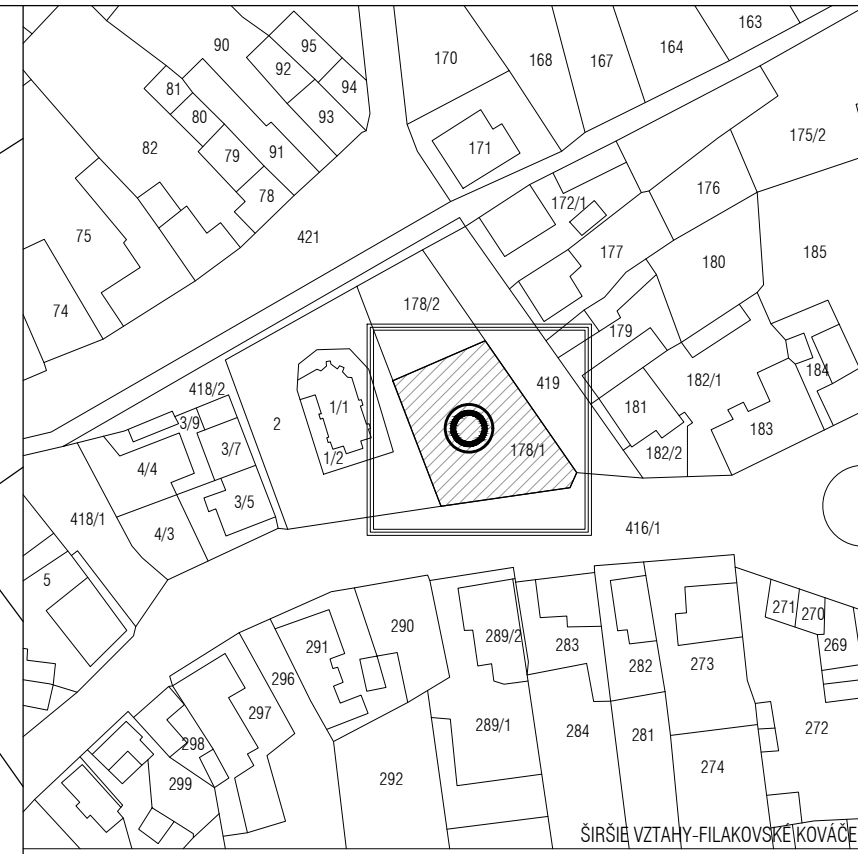

- LEGENDA:**
- HRANICA ZÁUJMOVÉHO ÚZEMIA
  - NAVRHOVANÁ INFORMAČNÁ TABULA
  - NAVRHOVANÝ SMETNÝ KôŠ
  - NAVRHOVANÁ DREVENÁ LAVIČKA
  - EXISTUJÚCA ZELEN - STROM
  - SPEVNENÉ PLOCHY - ZÁMKOVÁ DLAŽBA = 77,60m<sup>2</sup>
  - DOPADOVÁ PLOCHA HRACIEHO PRVKU MATERIÁL GUMA = 112,64 m<sup>2</sup>
  - DOPADOVÁ PLOCHA HRACIEHO PRVKU PRANÝ STRK fr.4-8mm = 78,35 m<sup>2</sup>
  - OCHRANNÁ DOPADOVÁ ZÓNA HRACIEHO PRVKU
- LEGENDA PRVKOV DETSKÉHO IHRISKA:**
- ① PIESKOVISKO ČLN\*
  - ② KOLOTOČ\*
  - ③ HOJDAČKA HNIEZDO\*
  - ④ ALTÁNOK
  - ⑤ LOD PINTA
  - ⑥ RETAZOVÉ HOJDAČKY PRE 4 DETI
  - ⑦ FITDRÁHA
  - INFOTABULA
  - LAVIČKA - 4ks
  - SMETNÝ KôŠ - 3ks
- \* INKLUZÍVNE PRVKY DET.IHRISKA

Investor stavby: Obec Filakovské Kováče  
Filakovské Kováče 275, 986 01 Filakovo

Stavba: Výstavba detských inkluzívnych ihrísk

Miesto stavby: obec Filakovské Kováče, okres Lučenec

Parc.č.: 178/1

Zhotoviteľ projektu:

architektonický ateliér  
OK KRIŽMA  
Jasenová 32, 94901 Nitra  
tel: 0905 163 762

Zodp. projektant: Ing.arch.Zuzana Križmová  
Vyracoval: Ing.arch.Zuzana Križmová

Časť dok. arch.-stavebné

Stavebný objekt SO-01 Zariadenie detského ihriska

Stupen dok. projekt na stavebné povolenie

Obsah výkr. Obsah výkr.

**SITUÁCIA OSADENIA**

Mierka 1:150 Č.klasif. stavby

Dátum marec 2024 Formát 2A4

D 01 10 S1 00 Zväzok č.

Časť SO Profesia Č.výkr. Č.revízie